


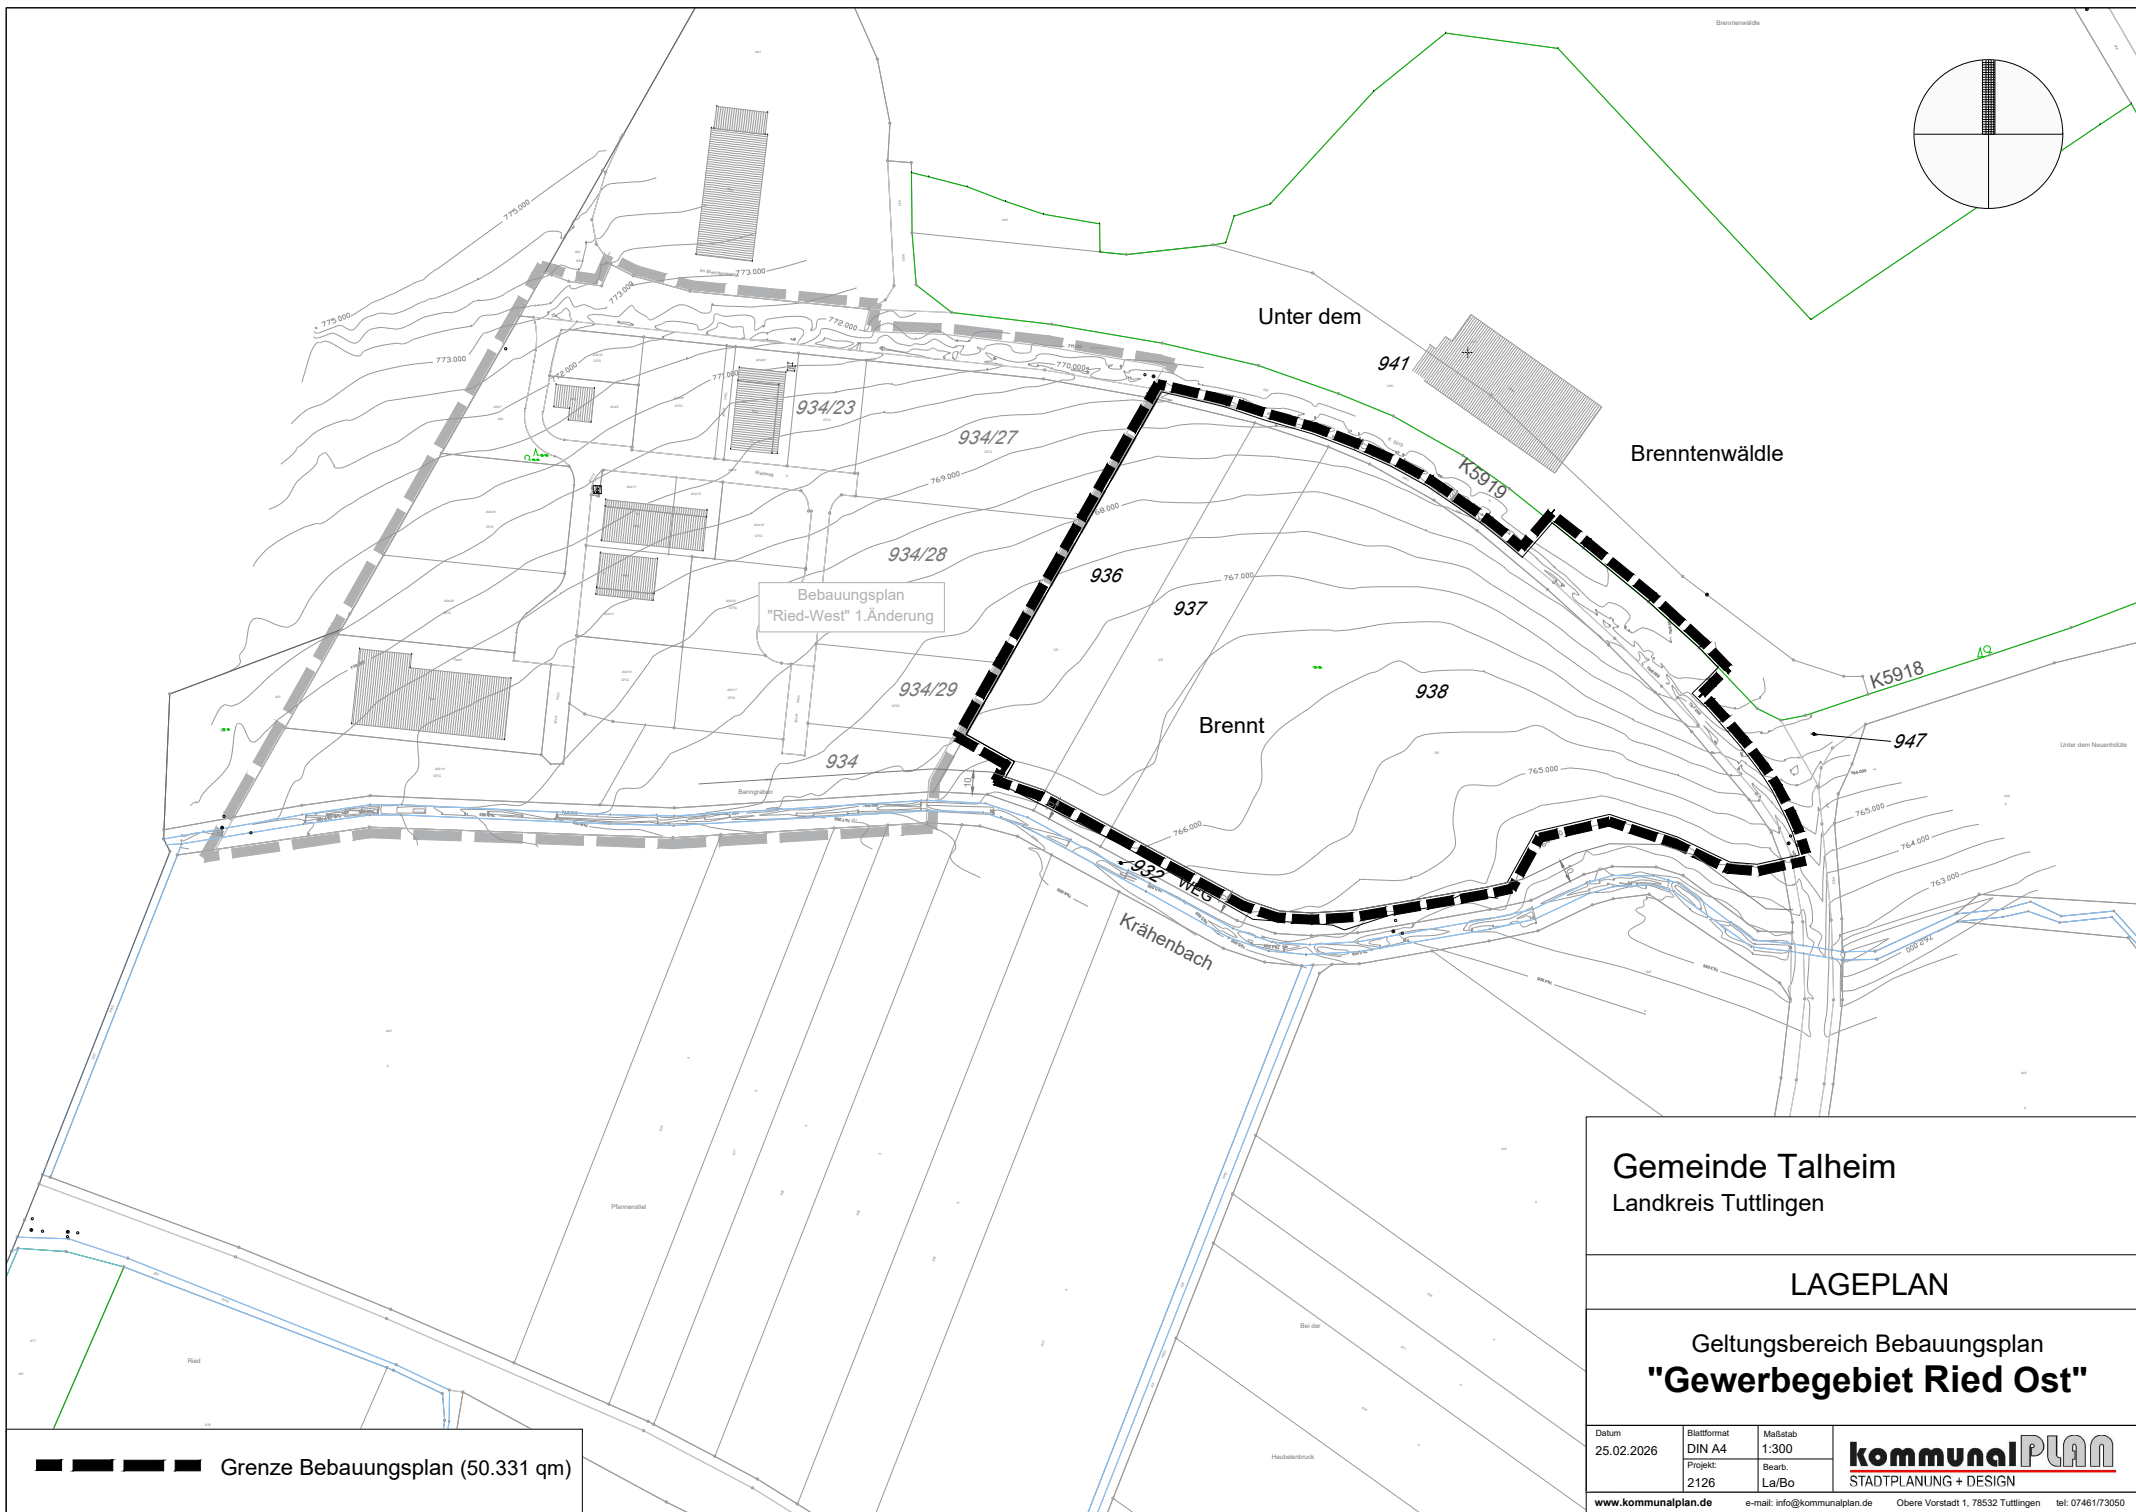

Gemeinde Talheim
Landkreis Tuttlingen

LAGEPLAN

Geltungsbereich Bebauungsplan
"Gewerbegebiet Ried Ost"

Datum 25.02.2026	Blattformat DIN A4	Maßstab 1:300	
Projekt: 2126	Bearb. La/Bo		

www.kommunalplan.de e-mail: info@kommunalplan.de Obere Vorstadt 1, 78532 Tuttlingen tel: 07461/73050