


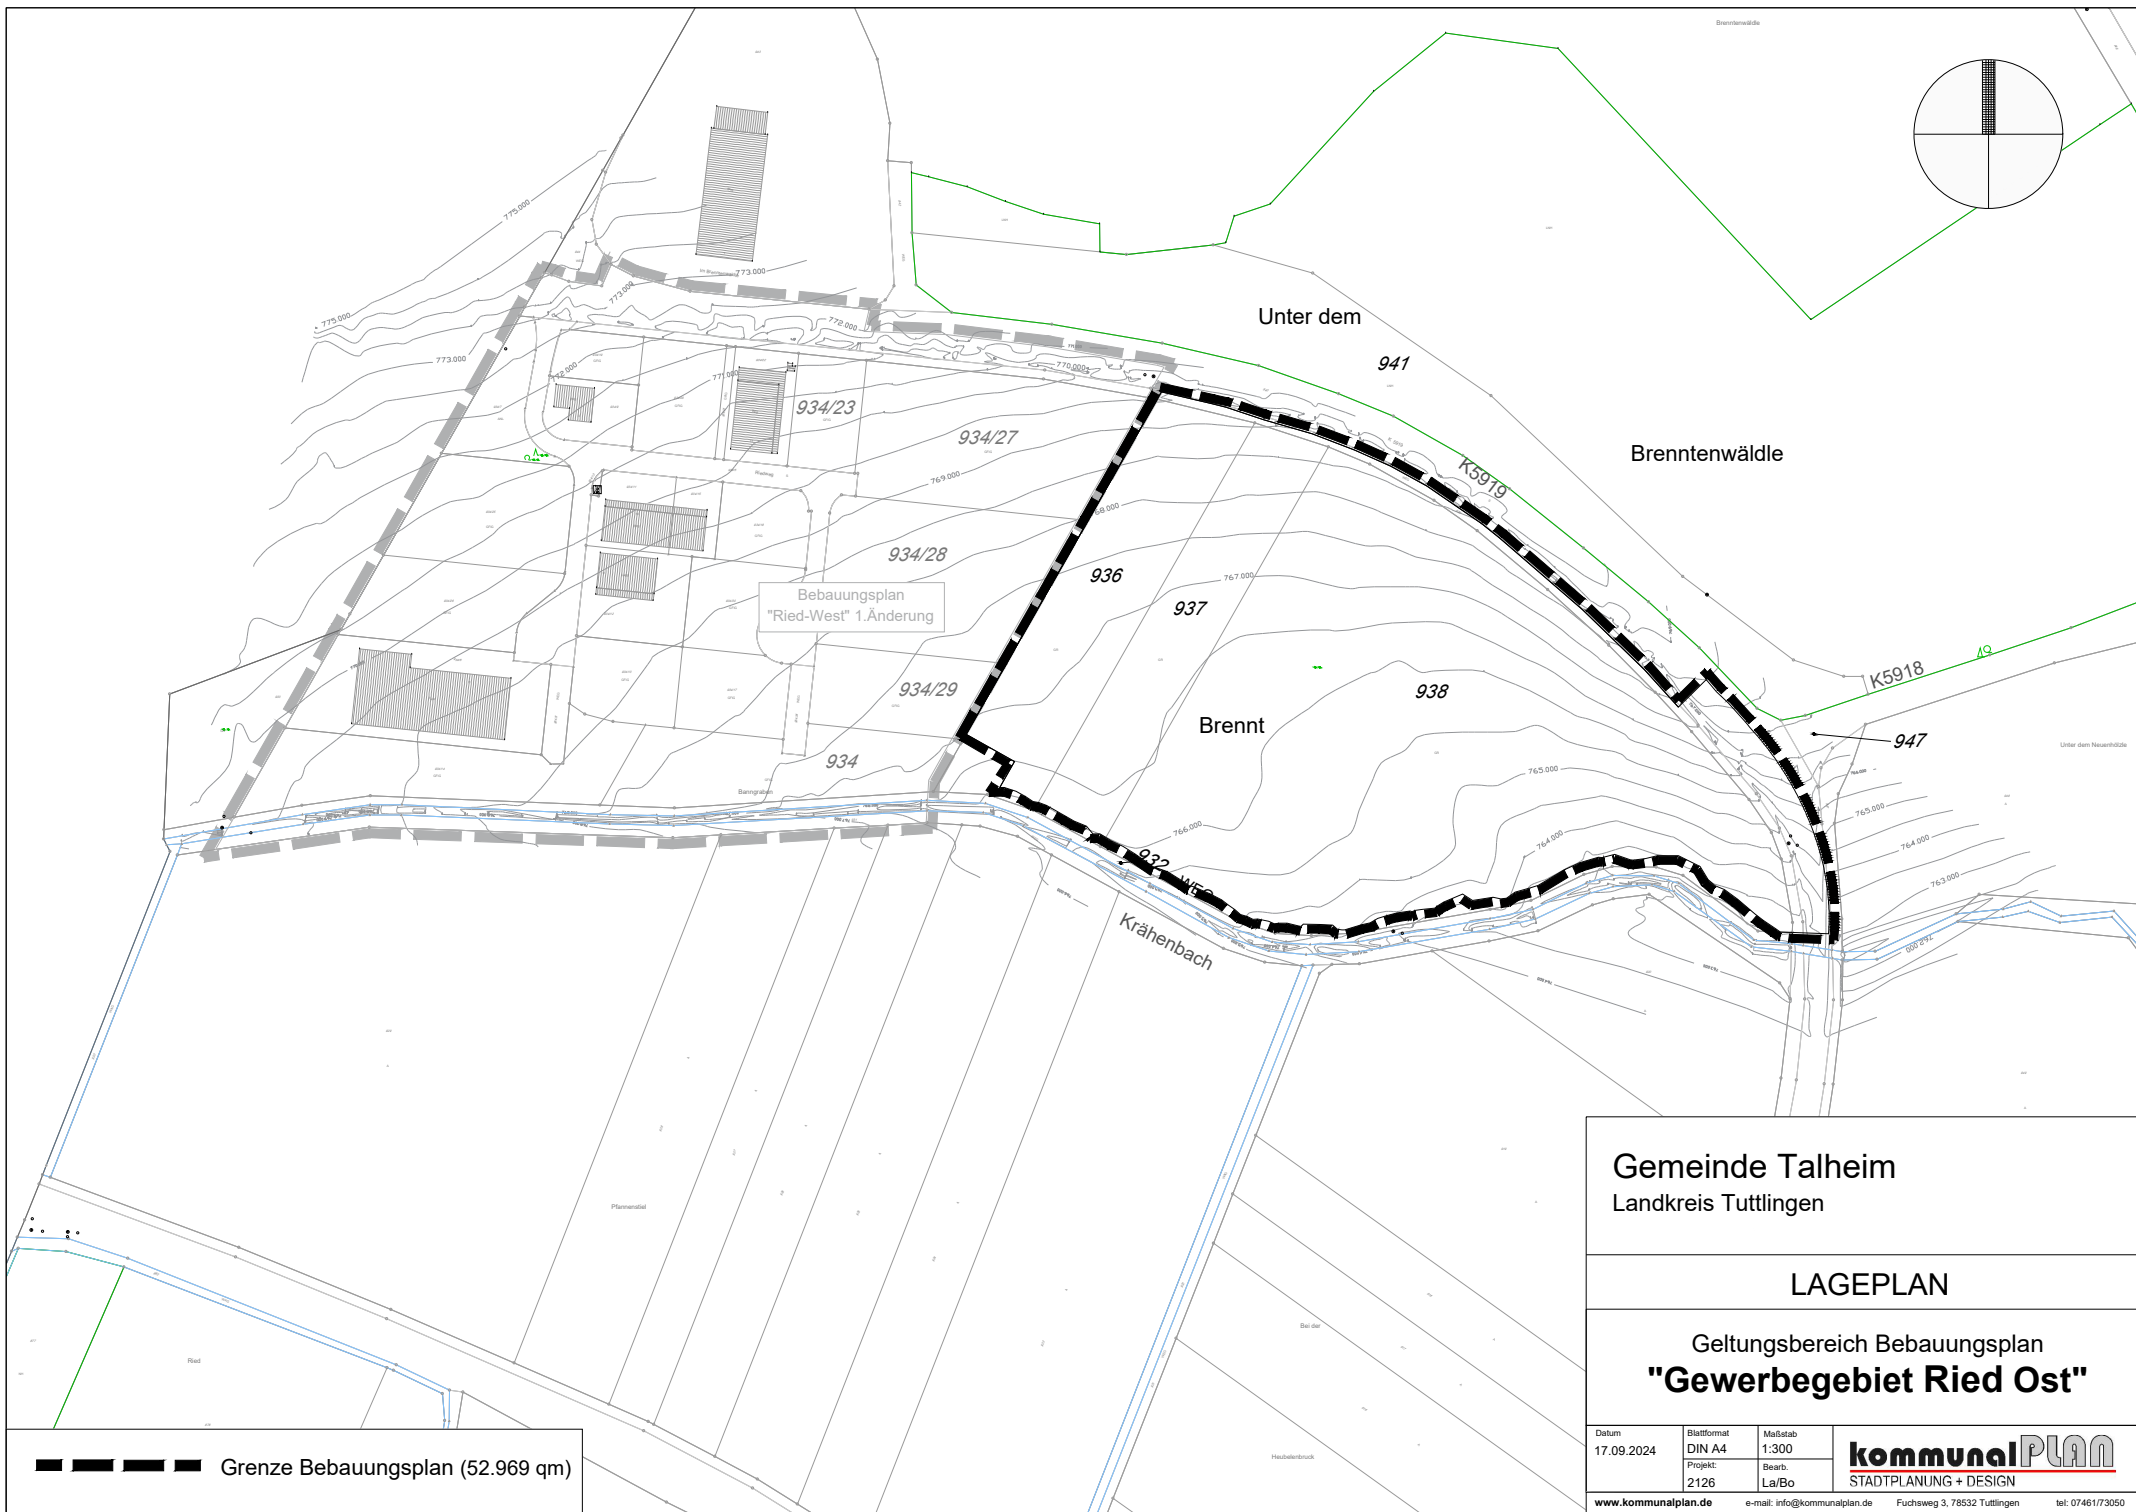

Gemeinde Talheim Landkreis Tuttlingen				
LAGEPLAN				
Geltungsbereich Bebauungsplan "Gewerbegebiet Ried Ost"				
Datum 17.09.2024	Blattformat DIN A4	Maßstab 1:300	kommunalPLAN STADTPLANUNG + DESIGN	
Projekt: 2126	Bearb. La/Bo			
www.kommunalplan.de		e-mail: info@kommunalplan.de	Fuchsweg 3, 78532 Tuttlingen	tel: 07461/73050