


Deponiefläche

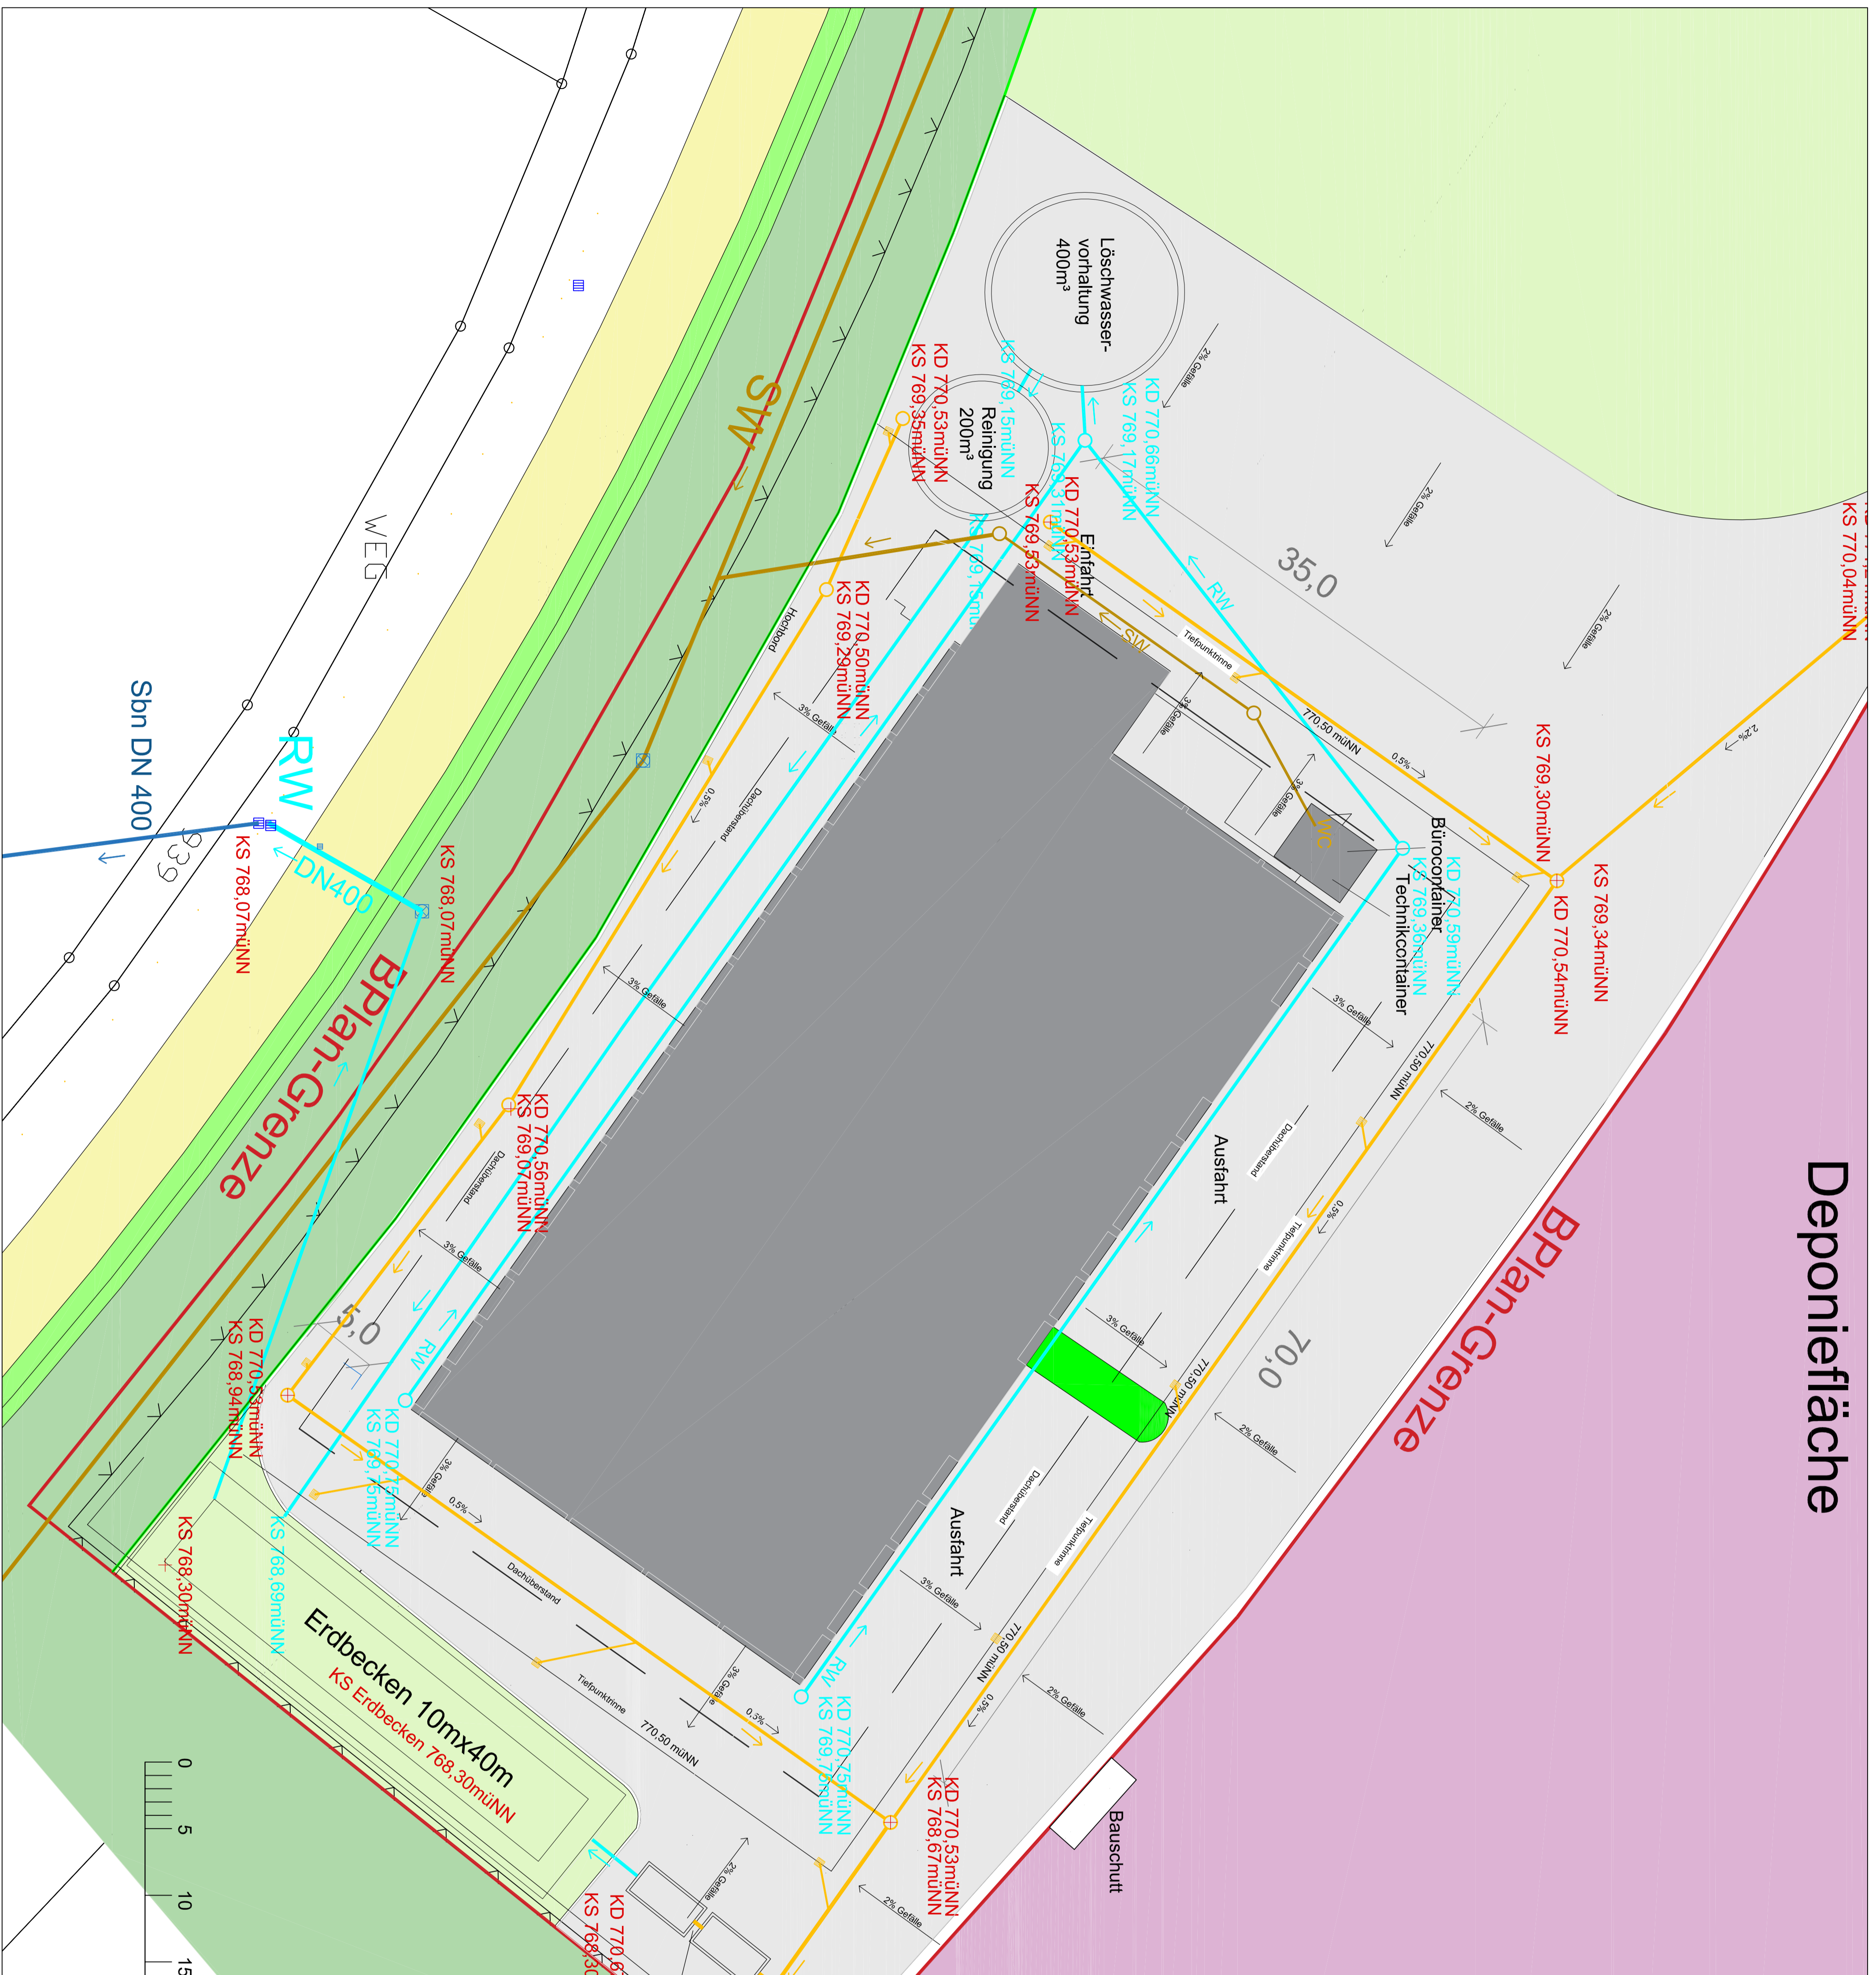

Toleranzen im Hochbau sind zu beachten DIN 18202
 Maßangaben die sich auf Bestandsgebäude beziehen, sind vom Unternehmer
 eigenverantwortlich zu prüfen

P			
O			
N			
M			
L			
K			
J			
I			
H			
G			
F			
E			
D			
C			
B			
A	Anpassung an B-Plan: Verbleibende Grünstreifen	05.06.2020	TG
Index	Art der Änderung	Datum	Name

Bauherr
 Landratsamt Tuttlingen
 Amt für Energie, Abfallwirtschaft und Straßen
 Bahnhofstraße 100, 78532 Tuttlingen

Planung
AWI/PPD GmbH
 Porschestraße 15
 70794 Filderstadt
 TEL: 07149 18600-30
 FAX: 07149 18600-33
 Internet: http://www.awi-ppd.de

Projekt
 Umladestation
 für Hausmüll, Sperrmüll und Altholz
 im Landkreis Tuttlingen

Bearbeitung

Datum	Name
28.05.2020	19
Der Planverfasser Vollring Lauterer	
Der Bauherr	

**Übersichtsplan Entwässerung
 -Ausschnitt**

Format	Maßstab	Projekt	Sachgebiet	Status	Plan-Nr.	Bau-Nr.	INDEX	DATUM
A1	1:250	10777	BT	EP	410		A	05.06.2020

Diese Zeichnung ist unser geistiges Eigentum. Sie darf gemäß § 1, 2 UrhG und § 63, 63b UrhG ohne unsere schriftliche Genehmigung weder vervielfältigt und unzulässig verwendet werden, noch Dritten zur Einsicht überlassen oder in sonstiger Weise zugänglich werden.