

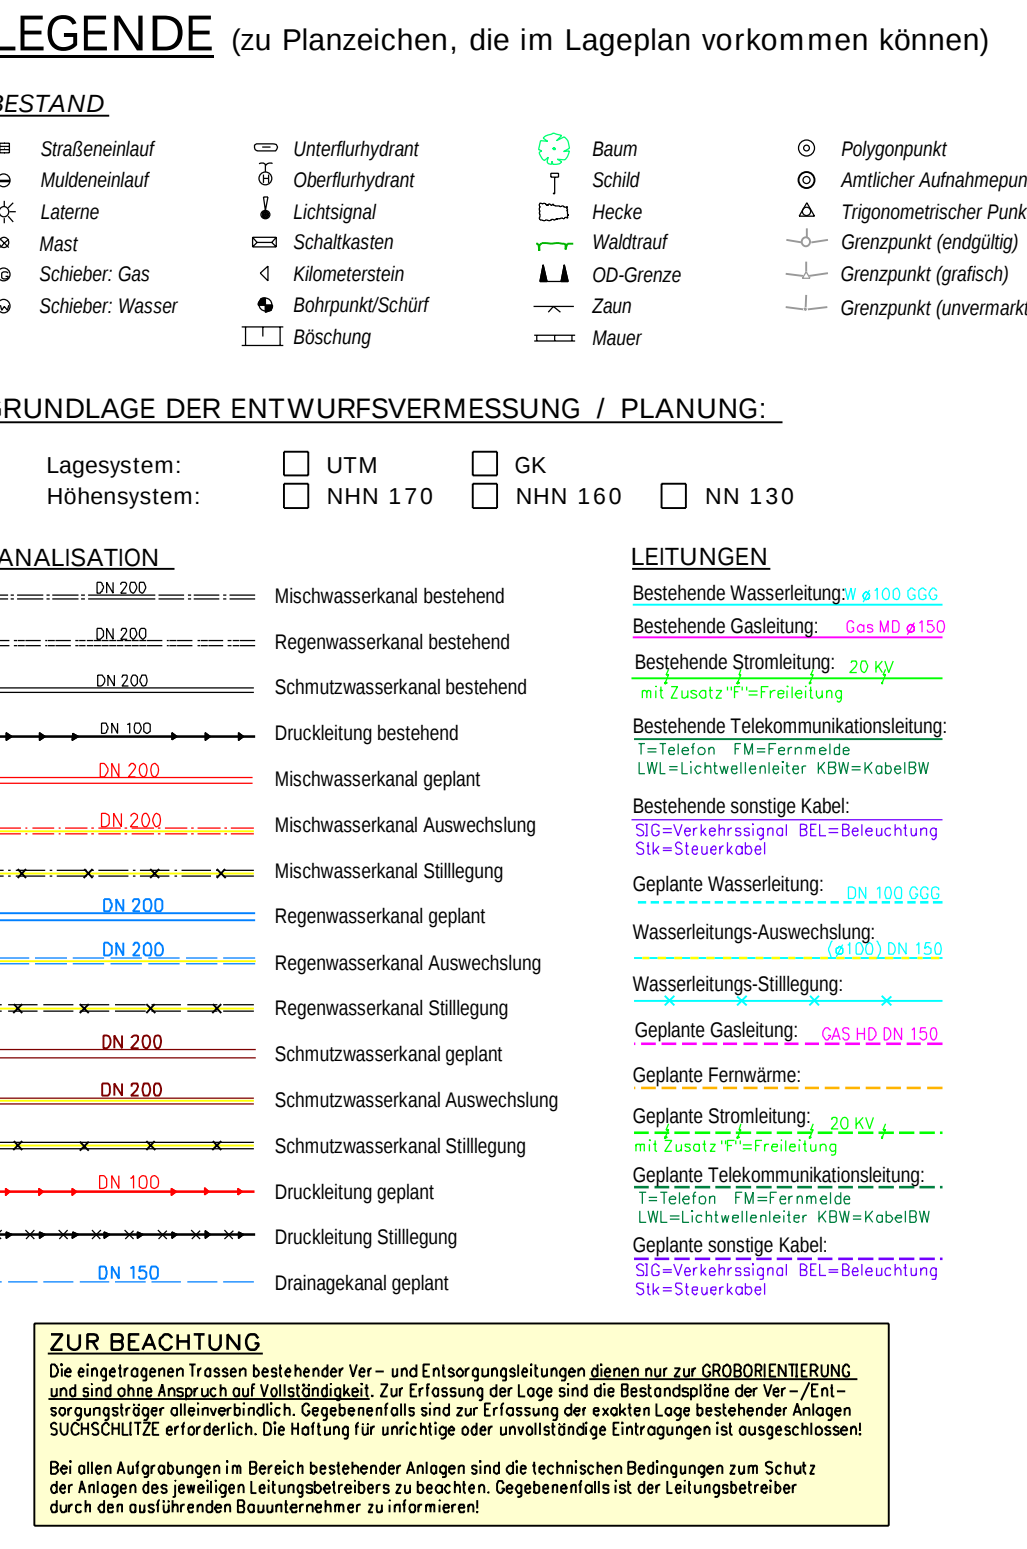


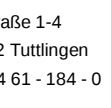

BEIRENLER INGENIEURE Tiefbau GmbH			
Konzepte 1-4 0-100% Realisation T + 49 74 63 - 184 0	Rechenkonzepte 04 0-100% Realisation T + 49 73 13 - 70 19 10 - 0	offer@beirenler.de www.beirenler.de	
		BEIRENLER INGENIEURE TUFINGEN / STUTTGART	
 trossingen mooskloster			
Zweckverband Interkommunales Gewerbegebiet "Neuen" - Erschließung Neuen III -			

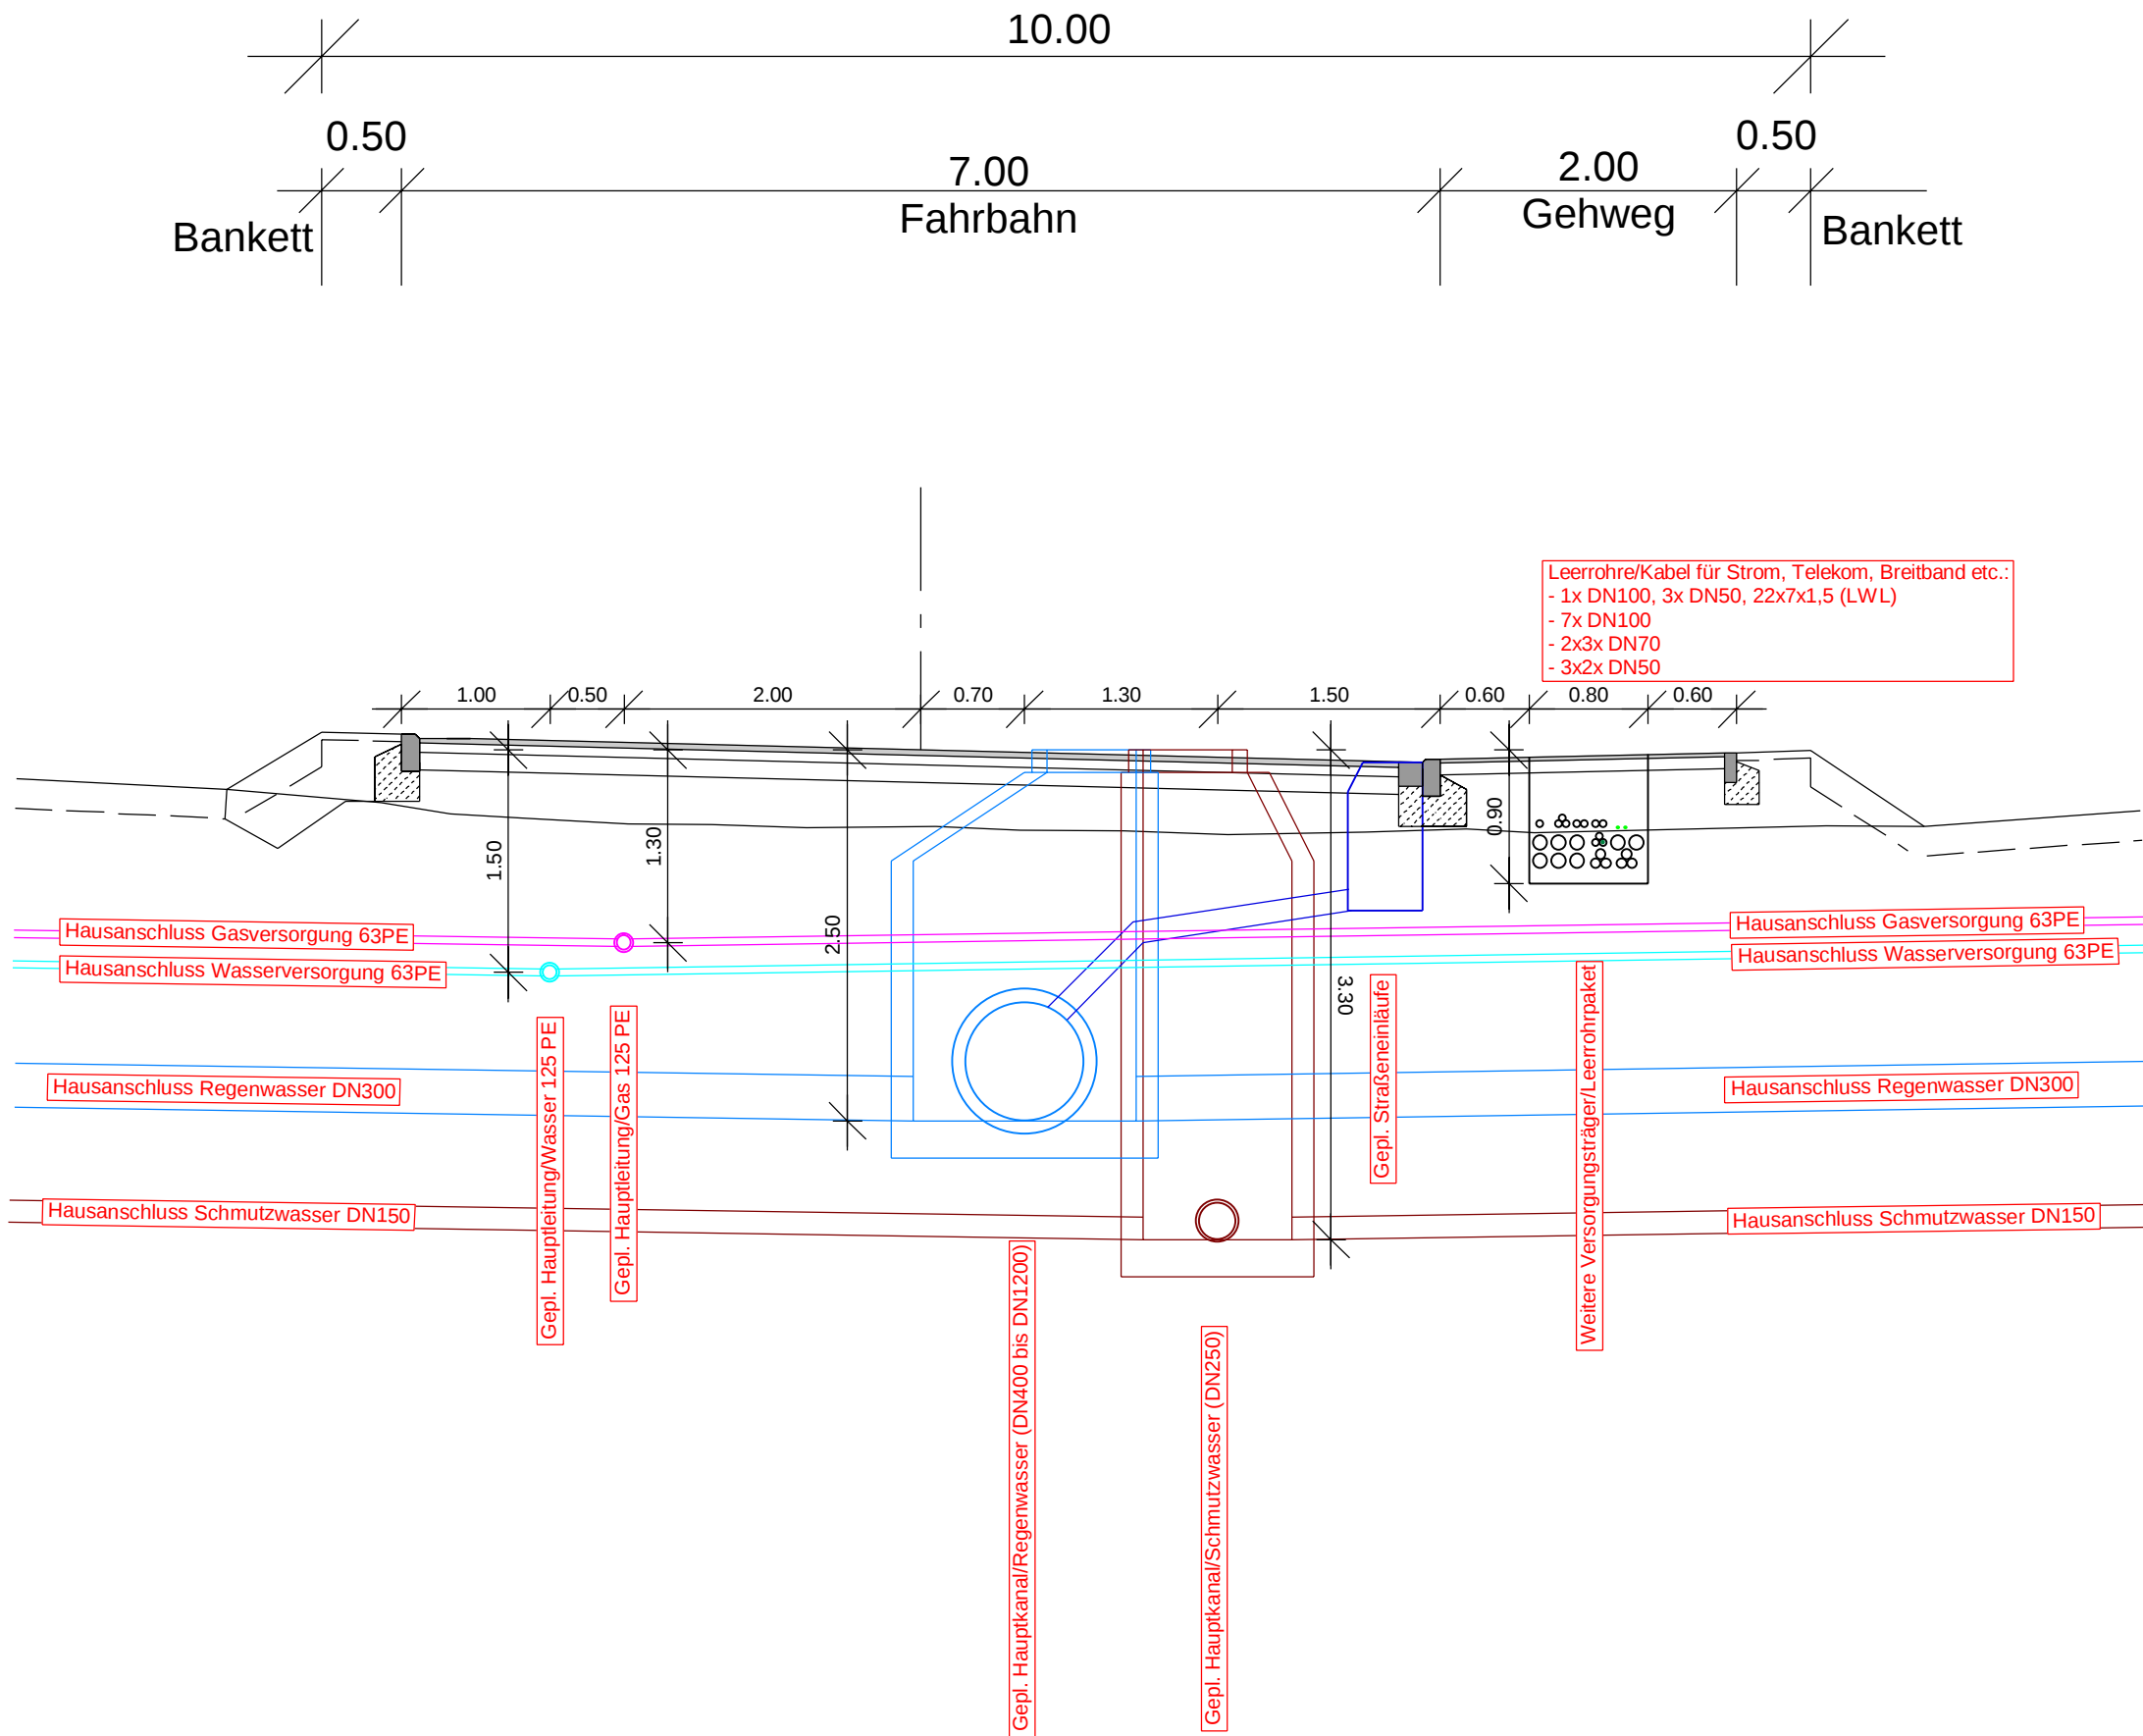

Nr.	Art der Änderung	Datum	Name

BREINLINGER INGENIEURE
Tiefbau GmbH

Kanalstraße 1-4
D-78532 Tuttlingen
T+ 49 74 61 - 184 - 0

Rotebühlstraße 44
D-70178 Stuttgart
T+ 49 711 - 78 78 16 - 0


office@breinlinger.de
www.breinlinger.de


BERATENDE INGENIEURE
TUTTLINGEN | STUTTGART


Durchhausen
musikstadt

Zweckverband
Interkommunales Gewerbegebiet "Neuen"
- Erschließung Neuen III -

Entwurfsplanung	Anlage 5		Plan-Nr 1	
	bearbeitet	aal/cso		Planstand
	gezeichnet	cso		08.01.2020
Regelschnitt Aufteilung Ver-/Entsorgungsleitungen	Format	562 mm x 297 mm		
	Projekt	T19-048		
	Maßstab	1: 50		
Aufgestellt: Tuttlingen, den 08.01.2021 				

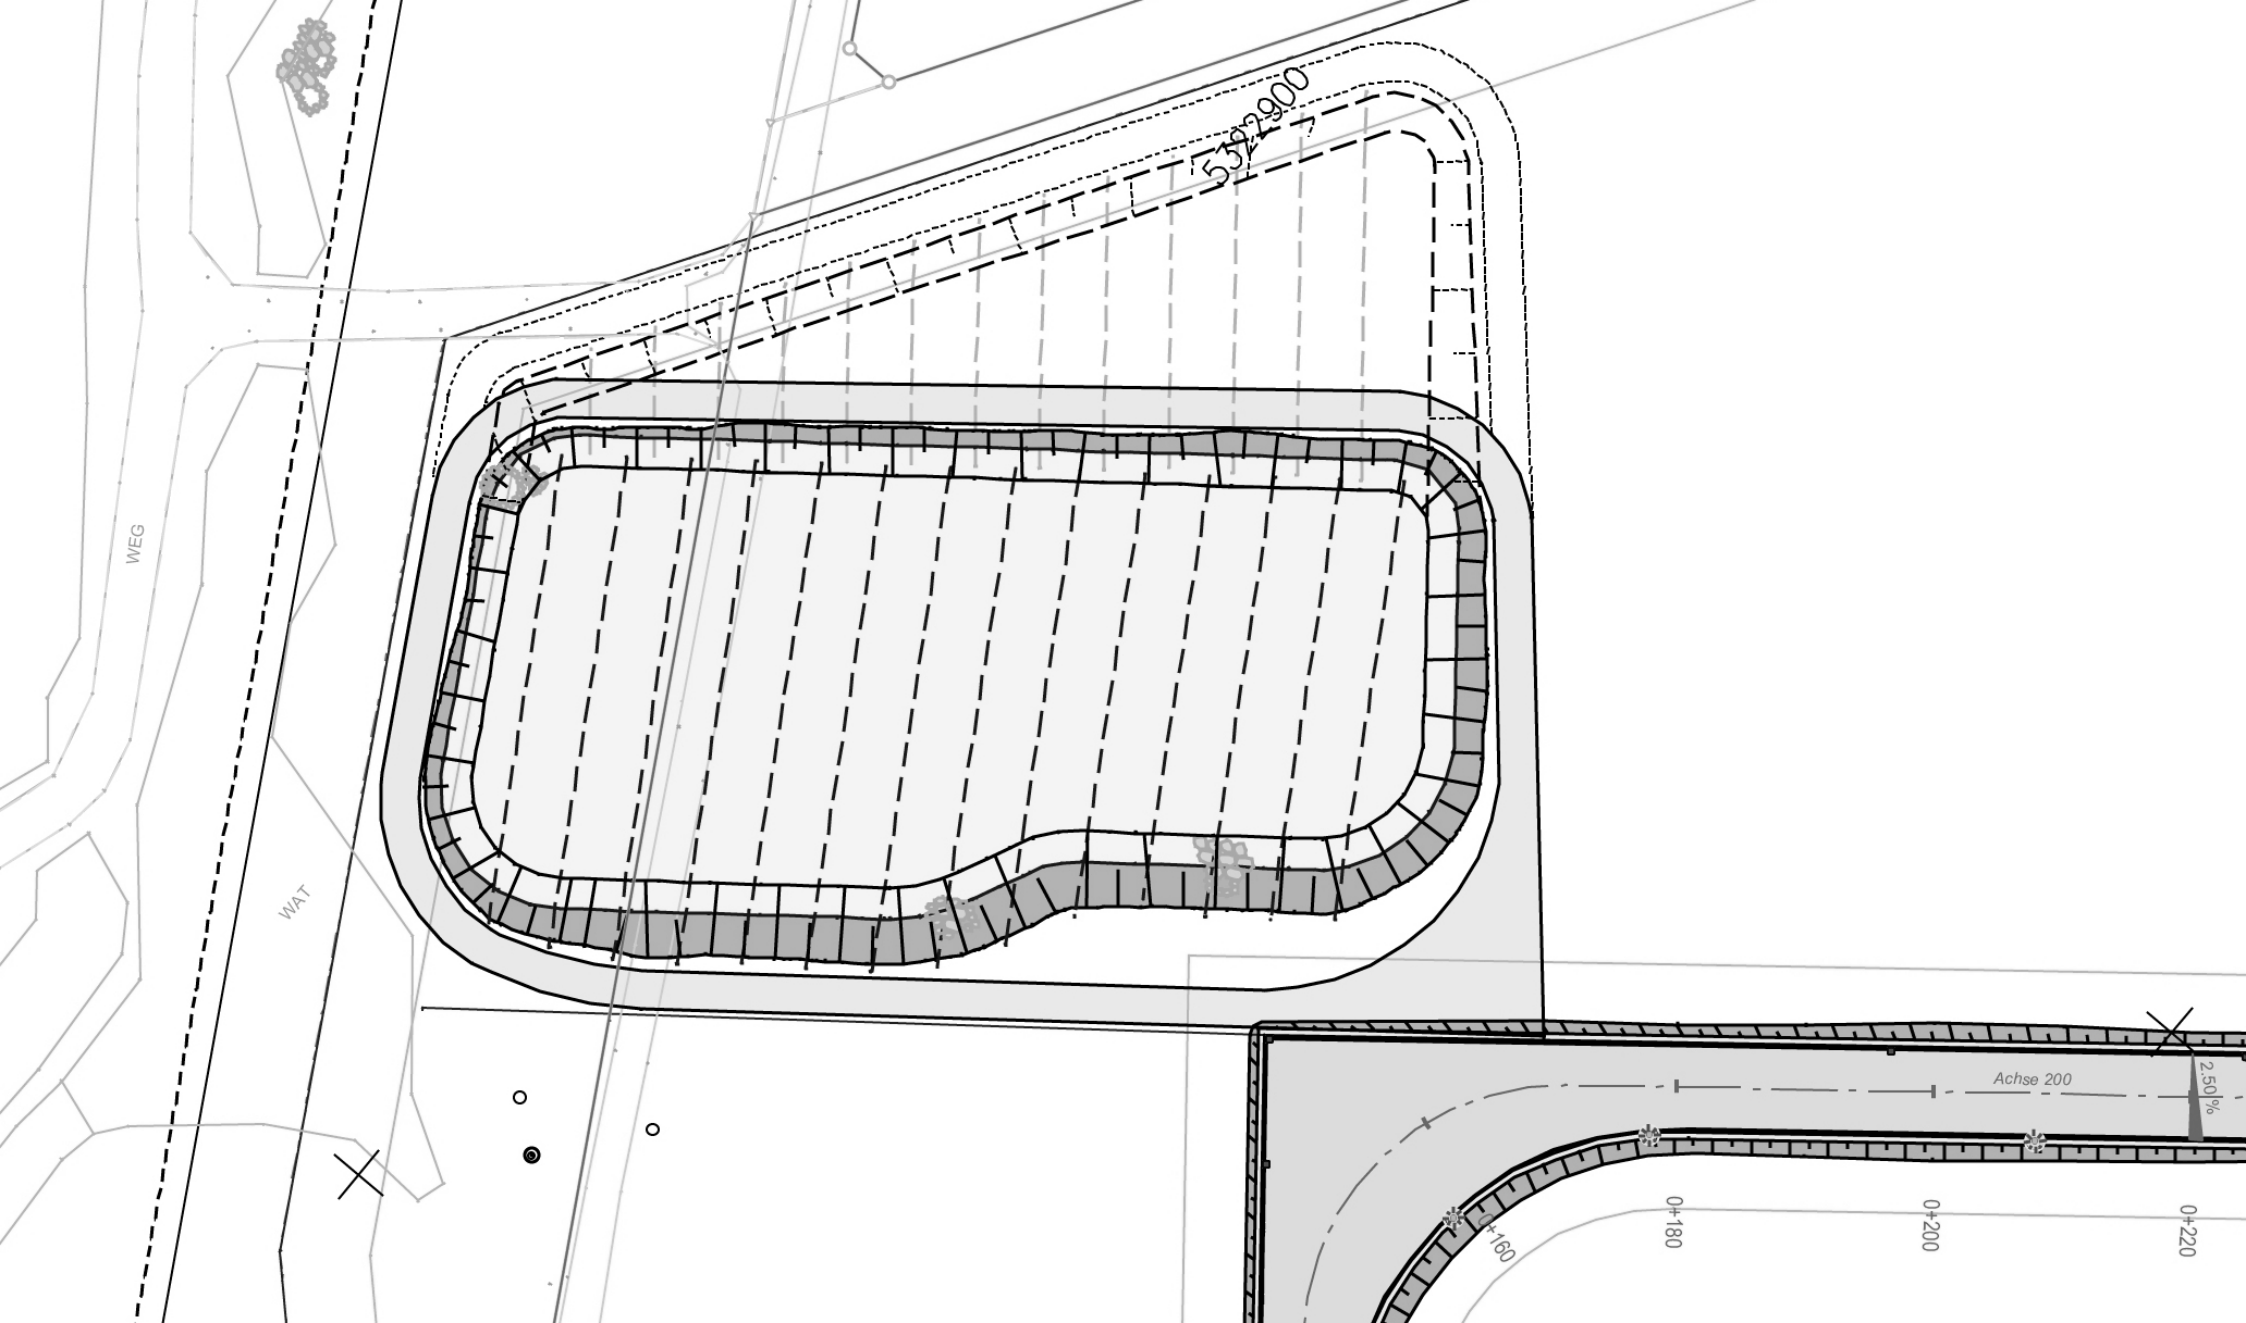

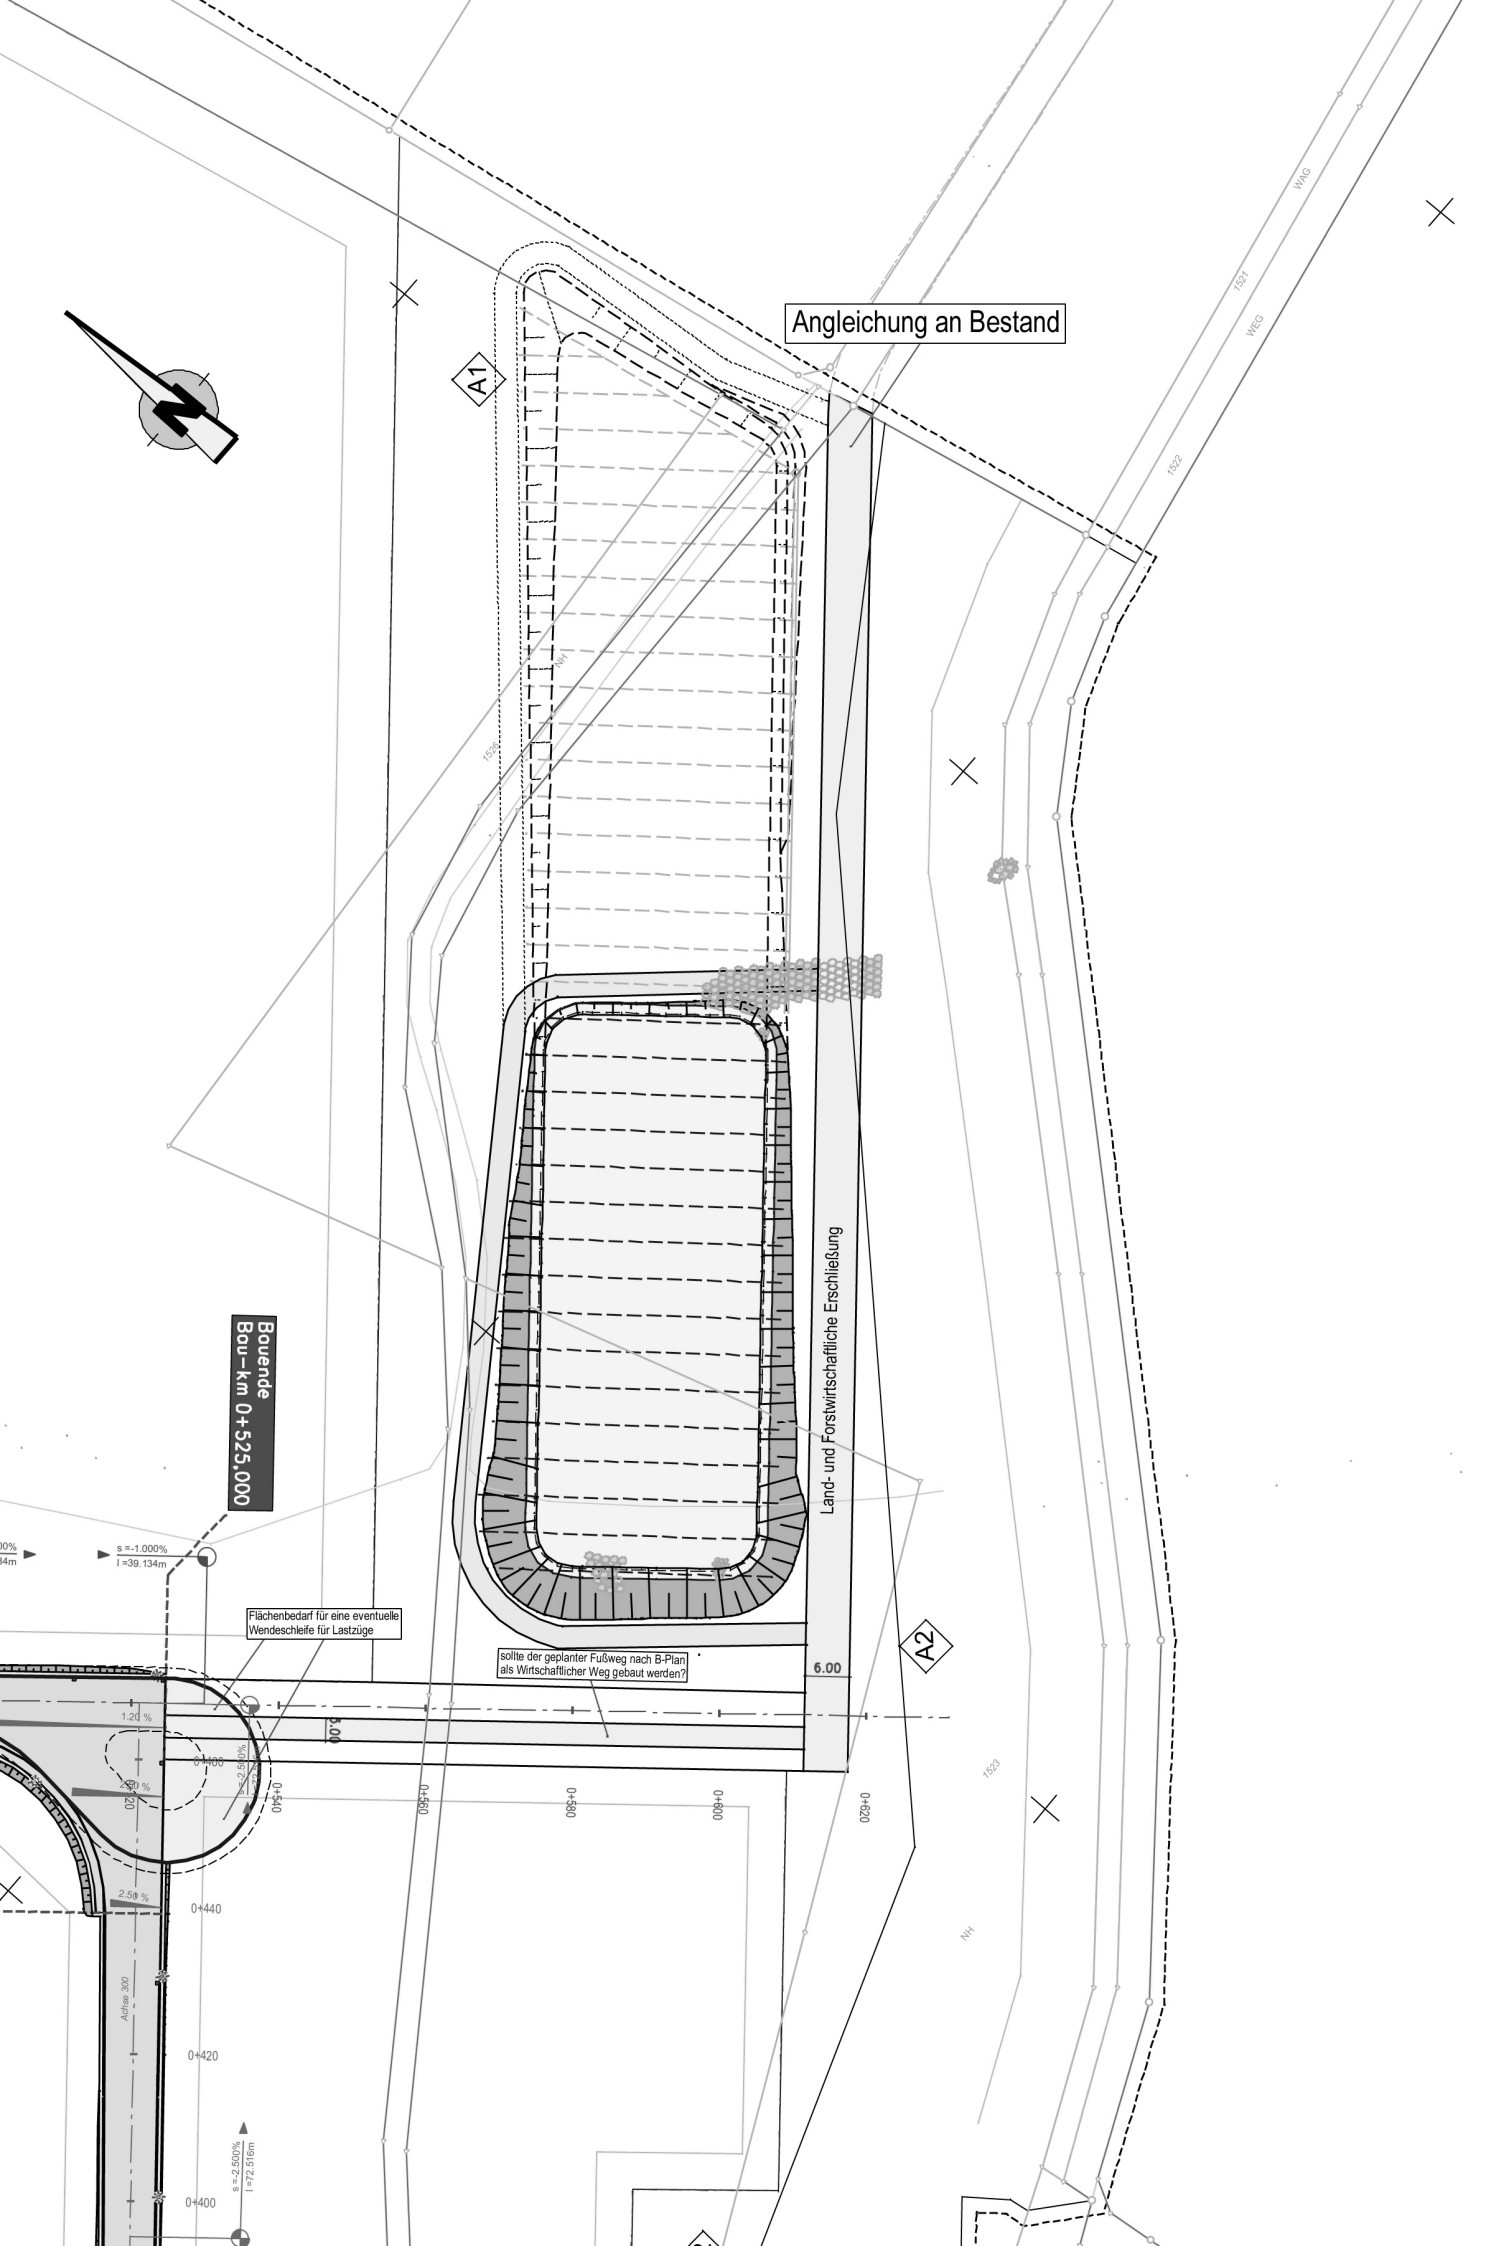

 

Nr.	Art der Änderung	Datum	Name

BREINLINGER INGENIEURE
Tiefbau GmbH

Kanalstraße 1-4
D-78532 Tuttlingen
T+ 49 74 61 - 184 - 0

Rosenbühlstraße 44
D-70178 Stuttgart
T+ 49 711 - 78 78 16 - 0

office@breinlinger.de
www.breinlinger.de

BERATENDE INGENIEURE
TUTTLINGEN | STUTTGART

Durchhausen
musikstadt

Zweckverband
Interkommunales Gewerbegebiet "Neuen"

- Erschließung Neuen III -

Entwurfsplanung

Längsschnitt
Geplantes Retentionsbecken RRB1

Aufgestellt:
Tuttlingen, den 08.01.2021

Anlage 3

Plan-Nr 1

bearbeitet aal/cso


gezeichnet cso

Format 1480 mm x 297 mm

Projekt T19-048

Maßstab 1: 100

08.01.2021

 

Nr.	Art der Änderung	Datum	Name

BREINLINGER INGENIEURE

Tiefbau GmbH

Kanalstraße 1-4

D-78532 Tuttlingen

T+ 49 74 61 - 184 - 0

Rotenbühlstraße 44

D-70178 Stuttgart

T+ 49 711 - 78 78 16 - 0

office@breinlinger.de

www.breinlinger.de

BERATENDE INGENIEURE

TUTTLINGEN | STUTTGART

Durchhausen

musikstadt

Zweckverband

Interkommunales Gewerbegebiet "Neuen"

- Erschließung Neuen III -

Entwurfsplanung	Anlage	3	Plan-Nr	2
	bearbeitet	aal/cso	Planstand	
	gezeichnet	cso		08.01.2021
	Format	1480 mm x 297 mm		

Längsschnitt	Projekt	T19-048
	Maßstab	1: 100
	Geplantes Retentionsbecken RRB2	


Aufgestellt:
Tuttlingen, den 08.01.2021

PAS: 3-2
STRATIS V11.3


HINTERGRÜ
T19_048
1W4H00111.sds

SST: S2-Stempel-Neuen
DARST:
PLOT: 22.01.2021 \ 3-2-Längsschnitt_RRB2.pdf


Achse Station 0 + 015,000

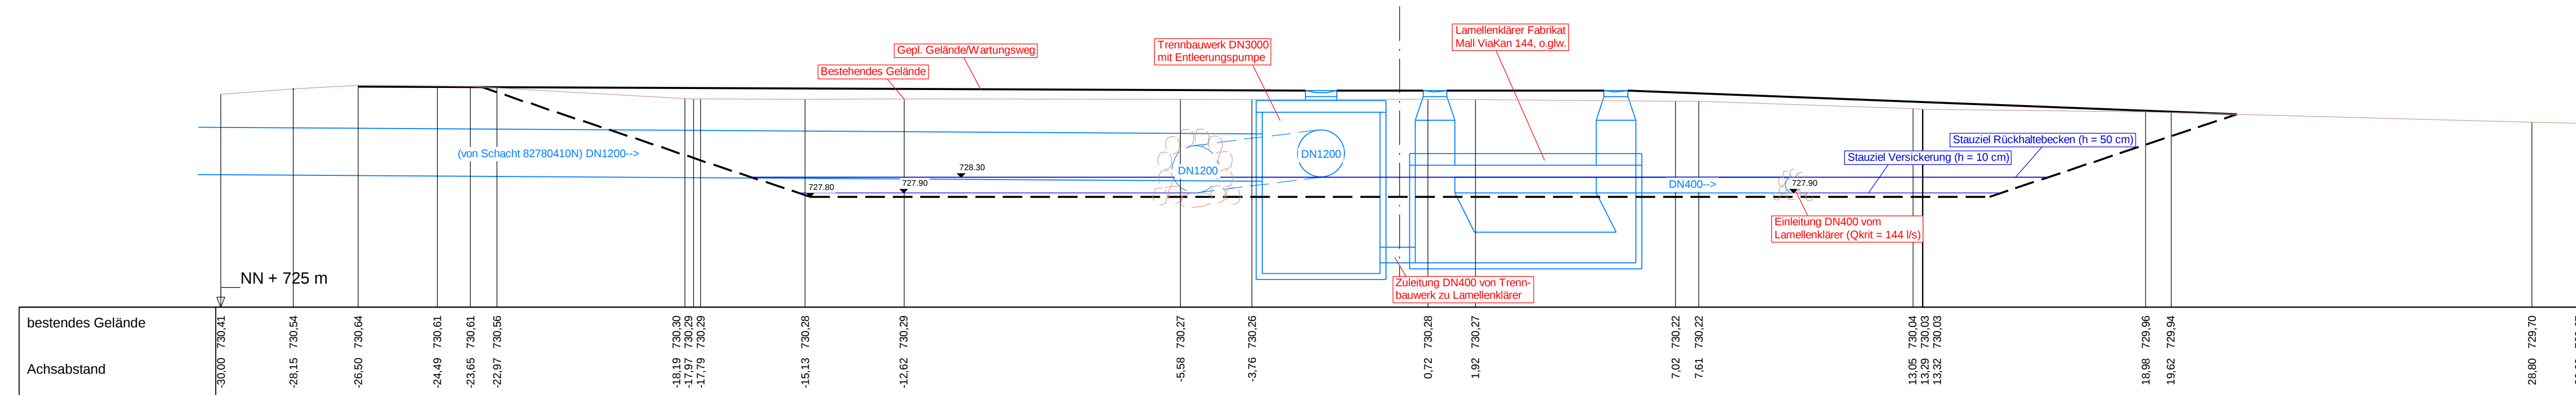

Achse Station 0 + 075,000

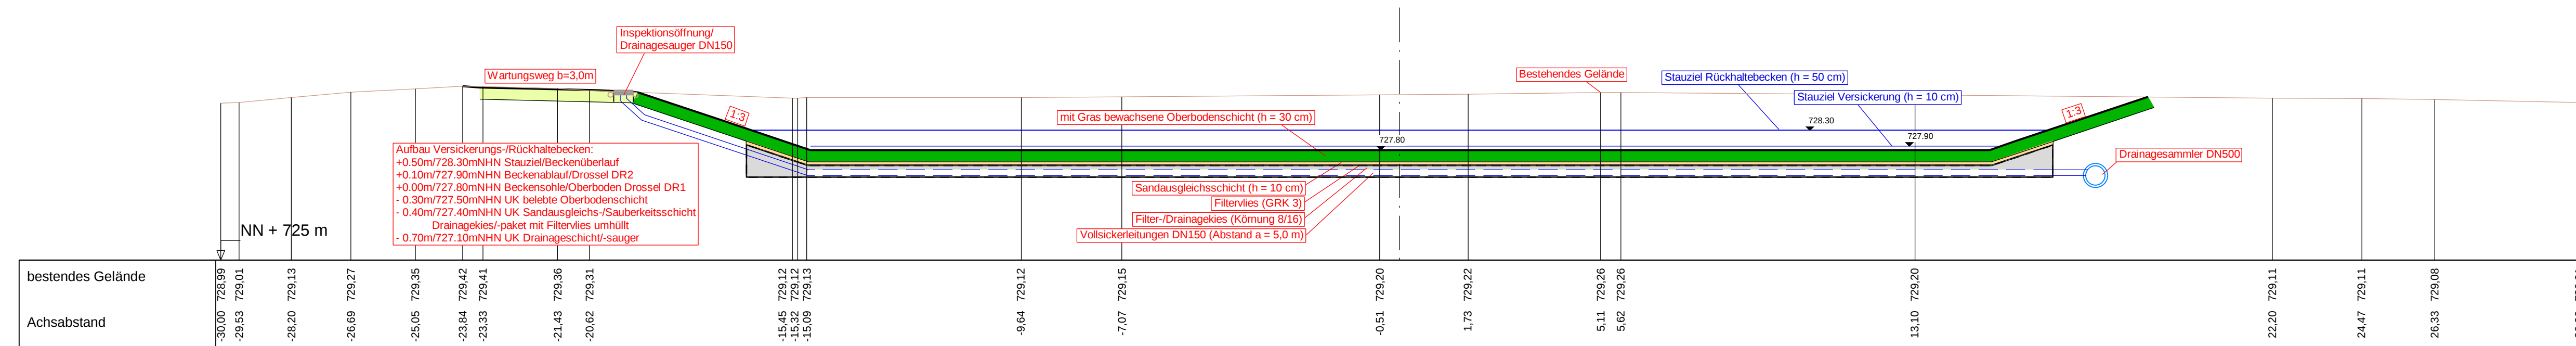

Achse Station 0 + 105,000

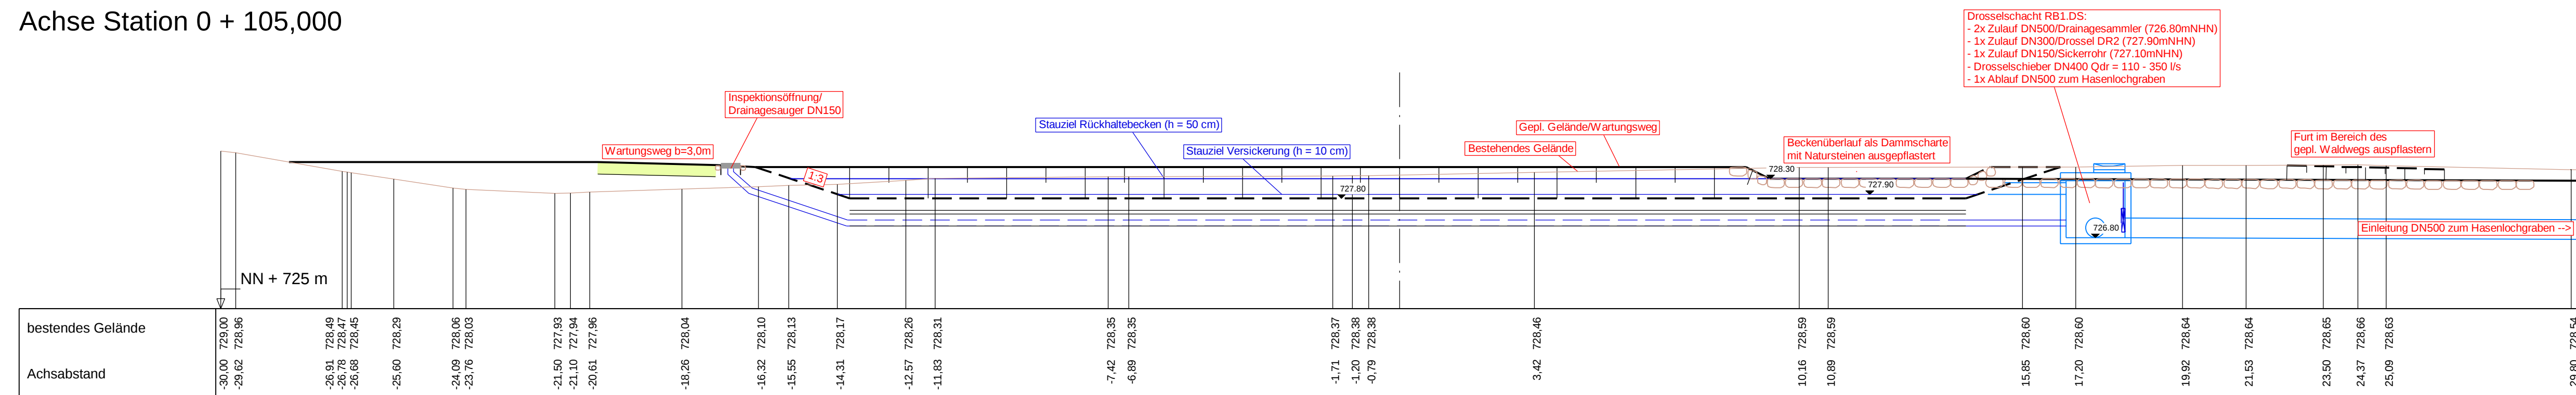

Nr.	Art der Änderung	Datum	Name


BREINLINGER INGENIEURE Tiefbau GmbH			
Kanalstraße 1-4 D-78532 Tuttlingen T+ 49 74 61 - 184 - 0	Rotebühlstraße 44 D-70178 Stuttgart T+ 49 711 - 78 78 16 - 0	office@breinlinger.de www.breinlinger.de	BERATENDE INGENIEURE TUTTLINGEN STUTTGART

	Durchhausen trossingen musikstadt	
Zweckverband Interkommunales Gewerbegebiet "Neuen" - Erschließung Neuen III -		


Entwurfsplanung	Anlage 4	Plan-Nr 1
Querprofile Geplantes Retentionsbecken RRB1	bearbeitet	aal/cso
	gezeichnet	cso
	Format	880 mm x 400 mm
	Projekt	T19-048
Maßstab		1: 100
Aufgestellt: Tuttlingen, den 08.01.2021 		

PAS: 001	HINTERGR.	SST: S2-Stempel-Neuen
STRATIS V11.3	T19 048 \ 1W4000111.sda	Darst:
PLOT: 27.01.2021 \ 4-1-Querprofile RRB1.pdf		


Achse Station 0 + 025,000

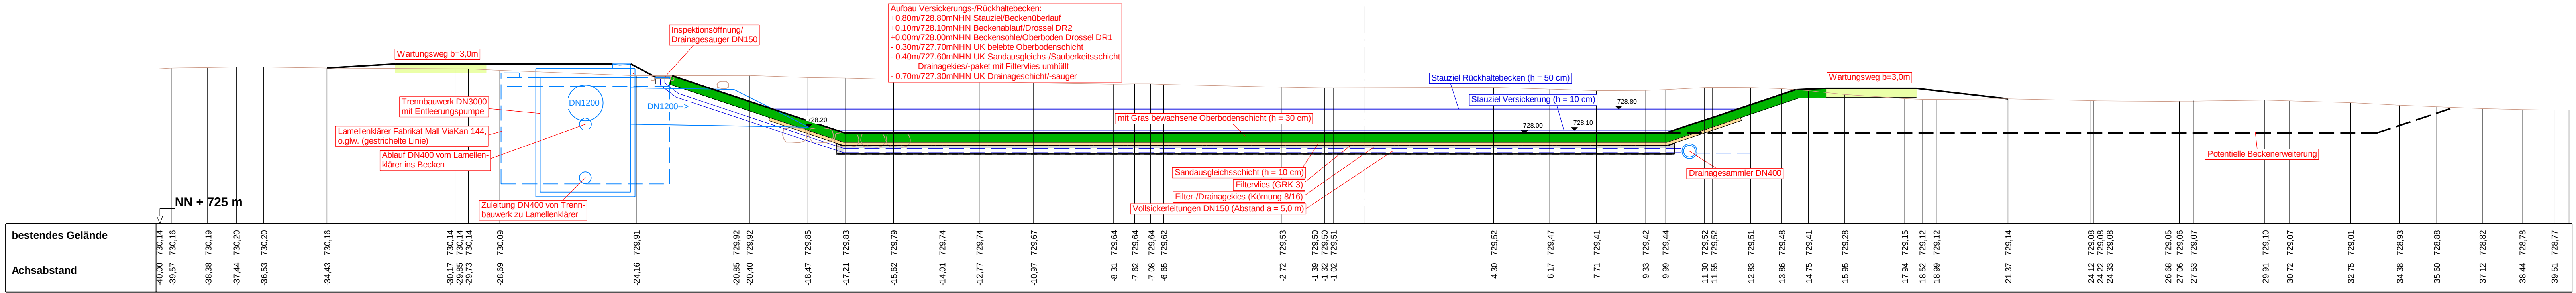

Achse Station 0 + 060,000

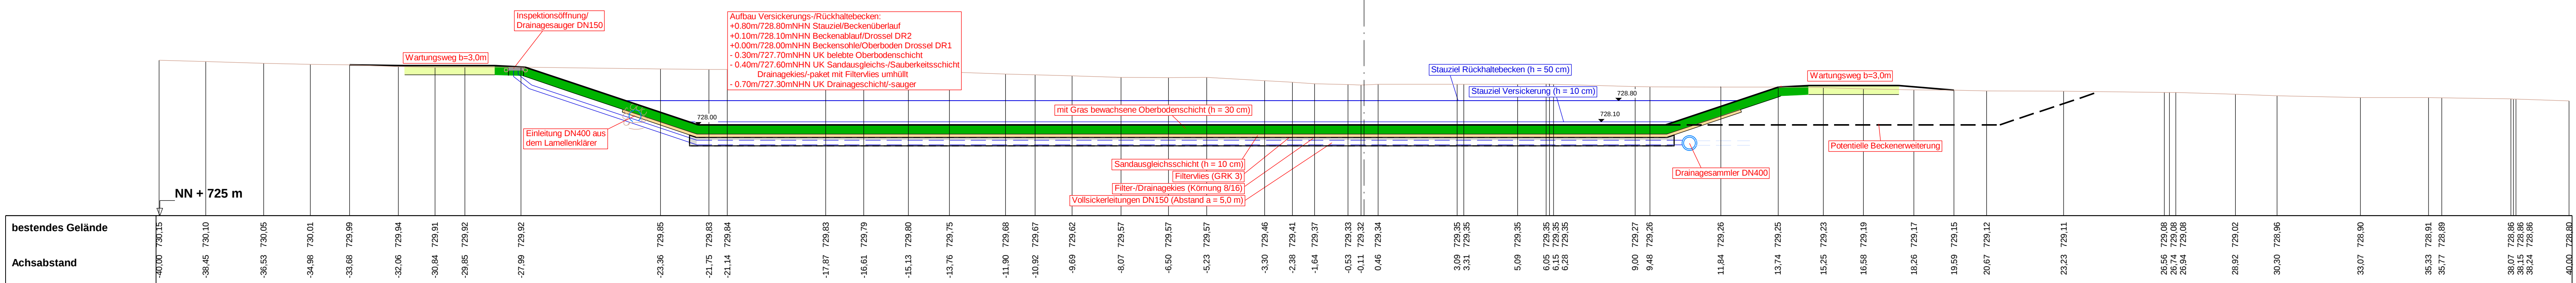

Achse Station 0 + 080,000

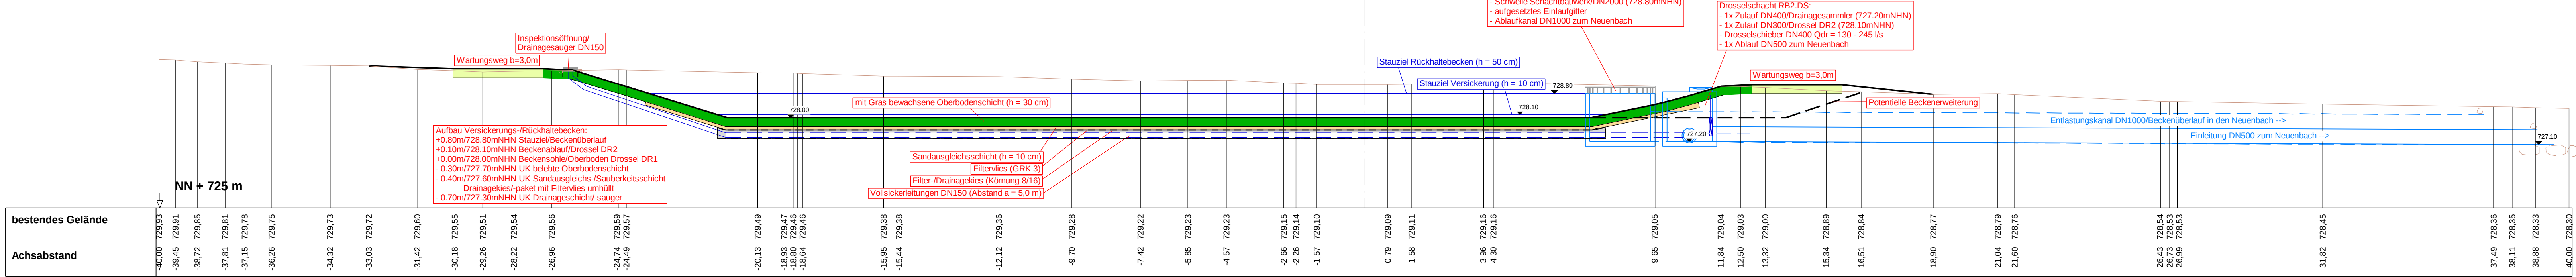

Nr.	Art der Änderung	Datum	Name

BREINLINGER INGENIEURE
Tiefbau GmbH

Kanalstraße 1-4
D-78532 Tuttlingen
T + 49 74 61 - 184 - 0

Rebühlstraße 44
D-70178 Stuttgart
T + 49 711 - 78 78 16 - 0

office@breinlinger.de
www.breinlinger.de

BERATENDE INGENIEURE
TUTTlingen | STUTTGART

Durchhausen
musikstadt

Zweckverband
Interkommunales Gewerbegebiet "Neuen"
- Erschließung Neuen III -

Entwurfsplanung

Querprofile
Geplantes Retentionsbecken RRB2

Aufgestellt:
Tuttlingen, den 08.01.2021
A.C. Seel

Anlage 4
Plan-Nr 2

bearbeitet aal/cso
gezeichnet cso
Format 1073 mm x 400 mm
Projekt T19-048
Maßstab 1: 100

Planstand 08.01.2021